


ΕΦΗΜΕΡΙΣ ΤΗΣ ΚΥΒΕΡΝΗΣΕΩΣ

ΤΗΣ ΕΛΛΗΝΙΚΗΣ ΔΗΜΟΚΡΑΤΙΑΣ

ΤΕΥΧΟΣ ΤΕΤΑΡΤΟ **Αρ. Φύλλου 245**

9 Μαρτίου 2005

ΠΕΡΙΕΧΟΜΕΝΑ

ΑΠΟΦΑΣΕΙΣ

ΔΙΟΡΘΩΣΕΙΣ ΣΦΑΛΜΑΤΩΝ

ΑΠΟΦΑΣΕΙΣ

Αριθ. 4263 (1)

Άρση αναδάσωσης έκτασης που κηρύχθηκε αναδασωτέα, εμβαδού 13,650 στρ. στη θέση «Τζίκηδες» του Δήμου Αίγινας της Νομαρχίας Πειραιά.

Ο ΓΕΝΙΚΟΣ ΓΡΑΜΜΑΤΕΑΣ ΠΕΡΙΦΕΡΕΙΑΣ ΑΤΤΙΚΗΣ

Σύμφωνα με:

1. Τις διατάξεις του άρθρου 24 του Συντάγματος του 1975.
2. Τις διατάξεις του Ν. 3200/1955 «περί διοικητικής αποκεντρώσεως», όπως τροποποιήθηκε και συμπληρώθηκε μεταγενέστερα με το Ν.Δ. 532/1970.
3. Τις διατάξεις του άρθρου 44 του Ν. 998/1979 «περί προστασίας Δασών κ.λ.π.».
4. Τις υπ' αριθμ. 160417/1180/8.7.1980 καί 182447/2049/24.9.1980 διαταγές του Υπουργείου Γεωργίας.
5. Τις παρ. 8, 9 του άρθρου 1 του Ν. 3208/2003 «περί αναδημιουργίας της βλάστησης κ.λπ.».
6. Τις γενικές αρχές «περί ανάκλησης των διοικητικών πράξεων» (Ν. 26/1968 άρθρ. 1, 2).
7. Την υπ' αριθμ. 744/1969 απόφαση ΣτΕ.
8. Την υπ' αριθμ. οικ. 778/16.1.2004 απόφαση του Γεν. Γραμματέα Περιφέρειας Αττικής.
9. Την υπ' αριθμ. Δ/345547/12.6.1989 απόφαση Νομάρχη Πειραιά και την υπ' αριθμ. Δ/345311/11.7.1990 διορθωτική πράξη του ίδιου, σύμφωνα με την οποία κηρύχθηκε αναδασωτέα ευρύτερη έκταση 25 στρ., τμήμα της οποίας προτείνεται η άρση της αναδάσωσης.
10. Την υπ' αριθμ. 9293/10.12.2004 εισήγηση του αρμοδίου Δασαρχείου Πειραιά με την οποία αναφέρεται ότι, όπως διαπιστώθηκε με το 759/18.11.2004 έγγραφο του Δασονομείου Αίγινας και την Δ.Υ./10.12.2004 έκθεση φωτοερμηνείας της Δασολόγου Ν. Ματράγκα του Δασαρχείου Πειραιά, το τμήμα εμβαδού 13,650 στρ. που συμπεριλαμβάνεται στην ως άνω απόφαση αποτελούσε ανέκαθεν μη δασική έκταση και προτείνεται η άρση της αναδάσωσης ως προς αυτό το τμήμα, ως κηρυχθέν αναδασωτέο εκ πλάνης περί των πραγμάτων, αποφασίζουμε:

Αίρουμε την αναδάσωση από το τμήμα με στοιχεία: Θ, Ι, Κ, Λ, Μ, Ν, Ξ, Ο, Η, Θ εμβαδού 13,650 στρ. (δεκατριών στρεμμάτων και εξακοσίων πενήντα χιλιοστών του στρέμματος, που βρίσκεται στη θέση «Τζίκηδες» του Δήμου Αίγινας, όπως απεικονίζεται στο απόσπασμα Φ.Χ. της Γ.Υ.Σ. 6472/5 κλίμακας 1:5000 και στο από 10.12.2004 τοπογραφικό διάγραμμα κλίμακας 1:2.500 του Δασαρχείου Πειραιά που συνοδεύει την παρούσα, ως κηρυχθέν κατά πλάνην περί των πραγμάτων, σύμφωνα με το πιο πάνω σκεπτικό και το θεωρούμε ως ουδέποτε κηρυχθέν αναδασωτέο.

Το τμήμα αυτά συνορεύει:

Βόρεια: με δρόμο και δασικές εκτάσεις.

Νότια: με 5405/2002 Πράξη Χαρακτηρισμού.

Ανατολικά: με αγροτικές εκτάσεις.

Δυτικά: με δρόμο.

Η απόφαση αυτή να δημοσιευθεί στην Εφημερίδα της Κυβερνήσεως.

Πειραιάς, 30 Δεκεμβρίου 2004


Ο Γενικός Γραμματέας Περιφέρειας

ΧΑΡΑΛΑΜΠΟΣ ΜΑΝΙΑΤΗΣ

ΤΟΠΟΓΡΑΦΙΚΟ ΔΙΑΓΡΑΜΜΑ

πασης εμβ. 13,650 στρ. που απεικονίζεται στο διάγραμμα κλ. 1: 2500 με στοιχεία (Θ, Ι, Κ, Λ, Μ, Ν, Ξ, Ο, Η, Θ) και ριλαμβάνεται στην αρ. Δ/345547/89 απόφαση Νομ. Πειραιά (με την οποία κηρύχθηκε ως αναδασωτέα ευρύτερη εριοχή 25 στρ. κατόπιν διόρθωσής της, με την με αρ. Δ/345311/90 Πράξη Διόρθωσης του ιδίου) στη θέση «Μπουρίτσα Γζίκηδες», Αίγινας.

Προτείνεται η άρση της αναδάσωσης.

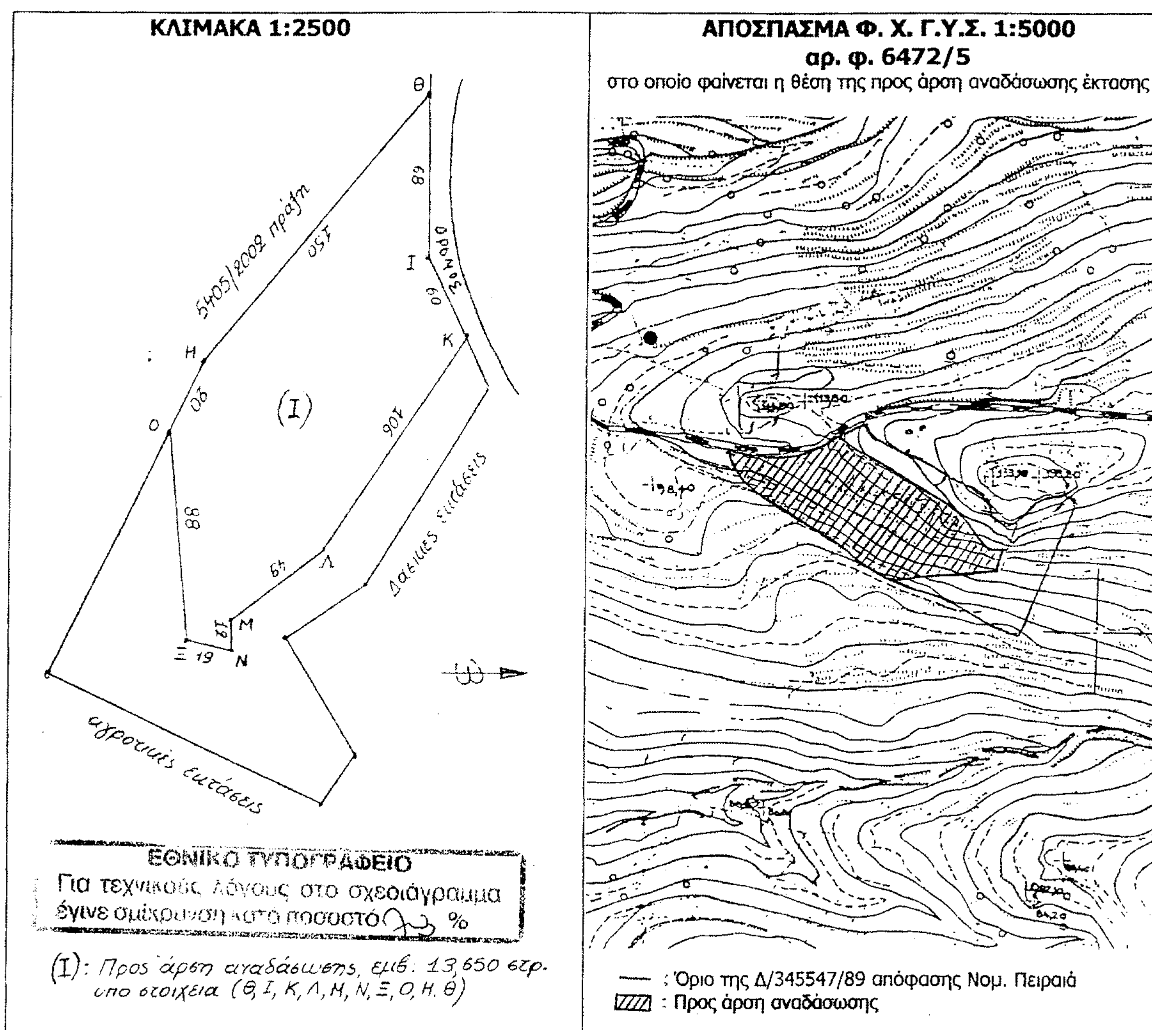

Ανήκει αναπόσπαστα στην υπ' αριθμ. 4263/04 Απόφαση του Γενικού Γραμματέα Περιφέρειας Αττικής

Θεωρήθηκε

Αθήνα 30-12-2004 Ο Γενικός Γραμ. Περ. Αττικής ΧΑΡ. ΜΑΝΙΑΤΗΣ	Πειραιάς 17-12-2004 Ο Δ/ντής Δασών ΕΥΘΥΜΙΟΣ ΘΕΟΔΩΡΟΠΟΥΛΟΣ Δ/ντής - Δασολόγος	Πειραιάς 10-12-2004 Ο Δασάρχης Αποστολος Ανδ... Δασολόγος

Αριθ. 583/Φ. αιγ. - παρ. (2)

Καθορισμός των ορίων του αιγιαλού και δημιουργία ζώνης παραλίας στη θέση «Όρμος Χρυσαΐτη» Δήμου Θίσβης Ν. Βοιωτίας.

Ο ΓΕΝΙΚΟΣ ΓΡΑΜΜΑΤΕΑΣ ΠΕΡΙΦΕΡΕΙΑΣ ΣΤΕΡΕΑΣ ΕΛΛΑΔΑΣ

Έχοντας υπόψιν:

1. Τις διατάξεις του Π.Δ. 551/1988 «Οργάνωση Νομαρχιών - Οργάνωση Οικονομικών Υπηρεσιών» (ΦΕΚ 259 τ.Α') όπως τροποποιήθηκε και ισχύει.

2. Τις διατάξεις του άρθρου 46 παρ. 21 του Ν.3220/2004 (ΦΕΚ 15/Α'/28.1.2004) «Μέτρα αναπτυξιακής και κοινωνικής πολιτικής - αντικειμενοποίησης του φορολογικού ελέγχου και άλλες διατάξεις» με τις οποίες ορίζεται η 10η Απριλίου 2004 ως ημερομηνία περιέλευσης αρμοδιοτήτων του Υπουργείου Οικονομίας και Οικονομικών στους Γενικούς Γραμματείς των Διοικητικών Περιφερειών της χώρας.

3. Τις διατάξεις του Ν. 2971/2001 «Αιγιαλός παραλία και άλλες διατάξεις» (ΦΕΚ 285/2001).

4. Την από 24.1.2005 έκθεση της Επιτροπής καθορισμού ορίων αιγιαλού - παραλίας του άρθρου 3 του Ν. 2971/2001 για τον καθορισμό οριογραμμών αιγιαλού και παραλίας στη θέση «Όρμος Χρυσαΐτη» Δήμου Θίσβης, του Ν. Βοιωτίας, επισπεύδοντος της εταιρείας ΣΠΑΡΦΙΣ Α.Ε.

5. Το από Μαΐου 2003 τοπογραφικό διάγραμμα που συντάχθηκε σε μία (1) πινακίδα με κλίμακα 1:1000 από τον Τοπογράφο Μηχανικό Γεώργιο Δαδάκη, το οποίο ελέγχθηκε για την ακρίβεια της αποτύπωσης από την Χουσιάδα Αστέρω Μηχανικό της Κτηματικής Υπηρεσίας Βοιωτίας την 17.6.2003 και θεωρήθηκε την 17.6.2003 από την ίδια Μηχανικό, όπως ορίζουν οι διατάξεις του άρθρου 5 του Ν. 2971/2001 και συνοδεύει την έκθεση της προαναφερόμενης επιτροπής.

6. Το υπ' αριθμ. Φ.544.5/979/03/1211/17.10.2003 έγγραφο του ΓΕΝ, το οποίο συμφωνεί με τα καθορισθέντα από την Επιτροπή όρια.

7. Το από 4.12.2003 αποδεικτικό ανάρτησης του διαγράμματος και της έκθεσης της Επιτροπής καθορισμού ορίων, του Δήμου Θίσβης.

8. Την επί τρίμηνο ανάρτηση του διαγράμματος και της έκθεσης της Επιτροπής χωρίς να υποβληθεί καμία ένσταση όπως ορίζει το αρθρ. 5 παρ. 5 του Ν. 2971/2001.

9. Το υπ' αριθμ. 1079/2004/27.1.2005 έγγραφο της Κτηματικής Υπηρεσίας Ν. Βοιωτίας.

10. Την υπ' αριθμ. 87/11.1.2005 απόφαση του Γ.Γ. Περ. Στ. Ελλάδος «Κατανομή αρμοδιοτήτων στις Οργανικές μονάδες της Περ. Στερ. Ελλάδος», αποφασίζουμε:

Επικυρώνουμε την από 24.1.2005 έκθεση της κατά το άρθρο 3 του Ν. 2971/2001 αρμόδιας Επιτροπής περί χάραξης των ορίων αιγιαλού και δημιουργία ζώνης παραλίας στη θέση «Όρμος Χρυσαΐτη» Δήμου Θίσβης Ν. Βοιωτίας καθώς επίσης και το από Μάιο του 2003 τοπογραφικό διάγραμμα, που συντάχθηκε σε μία (1) πινακίδα με κλίμακα 1:1000 από τον Τοπογράφο μηχανικό Γεώργιο Δαδάκη, το οποίο ελέγχθηκε ως προς την ακρίβεια της αποτύπωσης από την Χουσιάδα Αστέρω Μηχανικό της Κτηματικής Υπηρεσίας Βοιωτίας την 17.6.2003 και θεωρήθηκε από την ίδια την 17.6.2003, όπως ορίζουν οι διατάξεις του άρθρου 5 παρ. 2 του Ν.2971/2001.

Στο τοπογραφικό αυτό διάγραμμα καθορίστηκε όπως πιο πάνω αναφέρεται η οριογραμμή του αιγιαλού με κόκκινη συνεχή πολυγωνική γραμμή, με στοιχεία (1-2-3-4-5-6-7-8-9) της οποίας οι κορυφές εξασφαλίζονται με συντεταγμένες από το Κρατικό Τριγωνομετρικό Δίκτυο.

Η οριογραμμή της παραλίας καθορίσθηκε για την εξυπηρέτηση των σκοπών του άρθρου 1 παρ. 2 του Ν. 2971/2001 με κίτρινη συνεχή πολυγωνική γραμμή, με στοιχεία (1'-2'-3'-4'-5'-6'-7'-8'-9') της οποίας οι κορυφές εξασφαλίζονται με συντεταγμένες από το Κρατικό Τριγωνομετρικό Δίκτυο.

Δεν υφίσταται παλαιός αιγιαλός, ούτε κτίσματα εντός της ζώνης της παραλίας.

Ο καθορισμός της οριογραμμής του αιγιαλού γίνεται για πρώτη φορά στην περιοχή αυτή και δεν έχει καθοριστεί στο παρελθόν οριογραμμή αιγιαλού.

Η παρούσα απόφαση μαζί με την έκθεση της Επιτροπής και το τοπογραφικό διάγραμμα να δημοσιευθούν στην Εφημερίδα της Κυβερνήσεως.

Λαμία, 18 Φεβρουαρίου 2005

Ο Γενικός Γραμματέας Περιφέρειας
ΚΩΝΣΤΑΝΤΙΝΟΣ ΕΞΑΡΧΟΣ

ΕΚΘΕΣΗ

Επιτροπής καθορισμού ορίων αιγιαλού - παραλίας άρθρ. 3 του Ν. 2971/2001. Για τον καθορισμό οριογραμμής αιγιαλού και παραλίας στη θέση «Όρμος Χρυσαΐτη» του Δήμου Θίσβης Νομ. Βοιωτίας.

Στη Λιβαδειά σήμερα, 24.1.2005, σύμφωνα με την υπ' αριθμ. 5007/10.12.2004 απόφαση ορισμού μελών Επιτροπής Καθορισμού ορίων αιγιαλού - παραλίας και παλαιού αιγιαλού, οι πιο κάτω:

1. Σακελαρίου Ευσταθία προϊσταμένη της Κτηματικής Υπηρεσίας Βοιωτίας, ως πρόεδρος,

2. Χουσιάδα Αστέρω, Τοπογράφος Μηχανικός, της Κτηματικής Υπηρεσίας Βοιωτίας,

3. Μπακόλας Νικόλαος υπολιμ/ρχης ως νόμιμος αναπληρωτής του Λιμ/ρχη Λιμεναρχείου Αντίκυρας,

4. Παπαγγελής Γεώργιος Αγρονόμος Τοπογράφος Μηχανικός αναπληρωτής προϊστάμενος της Δ/νσης Χωροταξίας και Περιβάλλοντος της Ν.Α. Βοιωτίας,

5. Επισκόπου Ευάγγελος ΠΕ Αγρονόμων Τοπογράφων Μηχανικών με βαθμό Α', προϊστάμενος της Δ/νσης Περιβάλλοντος και Χωροταξίας, ο οποίος δεν προσήλθε ως μέλη της επιτροπής,

6. και ο Κεραμίδας Σπύρος, αναπληρωτής της Καστρίτη Αγγελικής, υπάλληλος ΔΟΥ Λιβαδειάς, Ν. Βοιωτίας, ως γραμματέας της επιτροπής αποτελούντες την επιτροπή καθορισμού ορίων αιγιαλού και παραλίας, δυνάμει του αρθρ. 3 του Ν. 2971/2001, συγκληθείσα ύστερα από εντολή της Προέδρου αυτής, συγκεντρωθήκαμε στα γραφεία της Κτηματικής Υπηρεσίας ύστερα από τα υπ' αριθμ. 4965/Φ. αιγ. - παρ./6.8.2004 & 5352/Φ. αιγ. - παρ./27.8. 2004 έγγραφα της Διεύθυνσης Δημοσίων Έργων της Περιφέρειας Στερεάς Ελλάδας για ανασύνταξη της από 18.6.2003 Έκθεσης καθορισμού οριογραμμών αιγιαλού - παραλίας στη θέση «Όρμος Χρυσαΐτη» του Δήμου Θίσβης Ν. Βοιωτίας.

Έχοντας υπόψη:

α) Την από 20.5.2003 αίτηση της ΣΠΑΡΦΙΣ Α.Ε. με την οποία ζητά τον καθορισμό οριογραμμής στη θέση αυτή.

β) Το κτηματογραφικό - υψομετρικό διάγραμμα σε μία (1) πινακίδα, που συντάχθηκε από τον Αγρονόμο Τοπογράφο Μηχ/κο Γεώργιο Νικ. Δαδάκη με κλίμακα 1:1000 το Μάιο του 2003 και ελέγχθηκε και θεωρήθηκε από τη μηχανικό της Κτηματικής Υπηρεσίας Ν. Βοιωτίας Χουσιάδα Αστέρω την 10.6.2003.

γ) Τις διατάξεις του Ν. 2971/2001.

δ) Την αντίληψη που σχηματίστηκε από την επιτόπια μετάβαση της Επιτροπής κατά την 18.6.2003, σχετικά με το πλάτος της βρεχόμενης Ξηράς και τα λοιπά συναφή στοιχεία δηλ.:

1) Κλίση του εδάφους της τάξης του 50%, σ' όλο το μήκος του τμήματος που γίνεται ο καθορισμός.

2) Βραχώδης ακτή και βυθός.

3) Το βάθος της θάλασσας κυμαίνεται από ένα (1) μέτρο στην ακτή μέχρι ενενήντα (90) μέτρα το μέγιστο, εντός του κόλπου έως και τη νήσο Φονιά.

4) Το ανάπτυγμα του πελάγους είναι μεγάλο, εξαιτίας της θέσης της περιοχής, με εξαίρεση τη νήσο Φονιά που βρίσκεται νότια της περιοχής.

5) Ύφαλα και ξέρες δεν παρατηρούνται.

6) Η στάθμη της θάλασσας ανεβαίνει ή κατεβαίνει κατά 0,30 - 0,60 μ., κατά την παλίρροια.

7) Τα θαλάσσια ρεύματα είναι ισχυρά.

8) Στην περιοχή πνέουν ΒΑ, ΝΑ και ΝΔ άνεμοι. Συγκεκριμένα η περιοχή είναι περισσότερο εκτεθειμένοι στους Δ και ΝΑ ανέμους, με συνήθη ένταση 4-5 beaufort, και λίγες φορές το χρόνο η ένταση τους φτάνει τα 7-8 beaufort.

9) Το ύψος του κύματος είναι της τάξης του 1 - 2 μ.

10) Δεν υπάρχουν τεχνικά έργα στην περιοχή, νομίμως υφιστάμενα.

11) Δεν υφίσταται κτηματολόγιο.

12) Δεν υπάρχουν ευπαθή οικοσυστήματα.

13) Η βλάστηση περιλαμβάνει αραιούς κέδρους και σχοίνα.

14) Η περιοχή που γειτνιάζει με την παράκτια ζώνη είναι δημόσια δασική.

15) Το πλάτος της ζώνης παραλίας έχει καθοριστεί σε 15 μ. για να εξυπηρετηθεί ο σκοπός της παραγράφου 2 του άρθρου 1 του Ν. 2971/2001.

16) Το γεγονός ότι στη θέση αυτή δεν υφίσταται παλαιός αιγιαλός σύμφωνα με την έννοια του άρθρου 1 παρ. 3 του Ν. 2971/2001.

17) Το γεγονός ότι στη ζώνη του αιγιαλού και της παραλίας δεν υφίστανται κτίσματα, αποφασίζει:

Καθορίζει επί του ανωτέρω τοπογραφικού διαγράμματος:

1) Την οριογραμμή του αιγιαλού με κόκκινη συνεχή πολυγωνική γραμμή, με κορυφές 1, 2, 3, 4, 5, 6, 7, 8, 9, της οποίας οι κορυφές εξασφαλίζονται από το Κρατικό Τριγωνομετρικό δίκτυο.


2) Την οριογραμμή της παραλίας με κίτρινη συνεχή πολυγωνική γραμμή, με κορυφές Γ, 2΄, 3΄, 4΄, 5΄, 6΄, 7΄, 8΄, 9΄, παράλληλης της γραμμής του αιγιαλού και σε απόσταση 15 μέτρων από αυτήν, της οποίας οι κορυφές εξασφαλίζονται από το Κρατικό Τριγωνομετρικό δίκτυο.

Λιβαδειά, 24 Ιανουαρίου 2005


Η Επιτροπή


Η Πρόεδρος
ΕΥΣΤΑΘΙΑ ΣΑΚΕΛΛΑΡΙΟΥ

Τα Μέλη
ΑΣΤΕΡΩ ΧΟΥΣΙΑΔΑ, ΝΙΚΟΛΑΟΣ ΜΠΑΚΟΛΑΣ,
ΓΕΩΡΓΙΟΣ ΠΑΠΑΓΓΕΛΗΣ

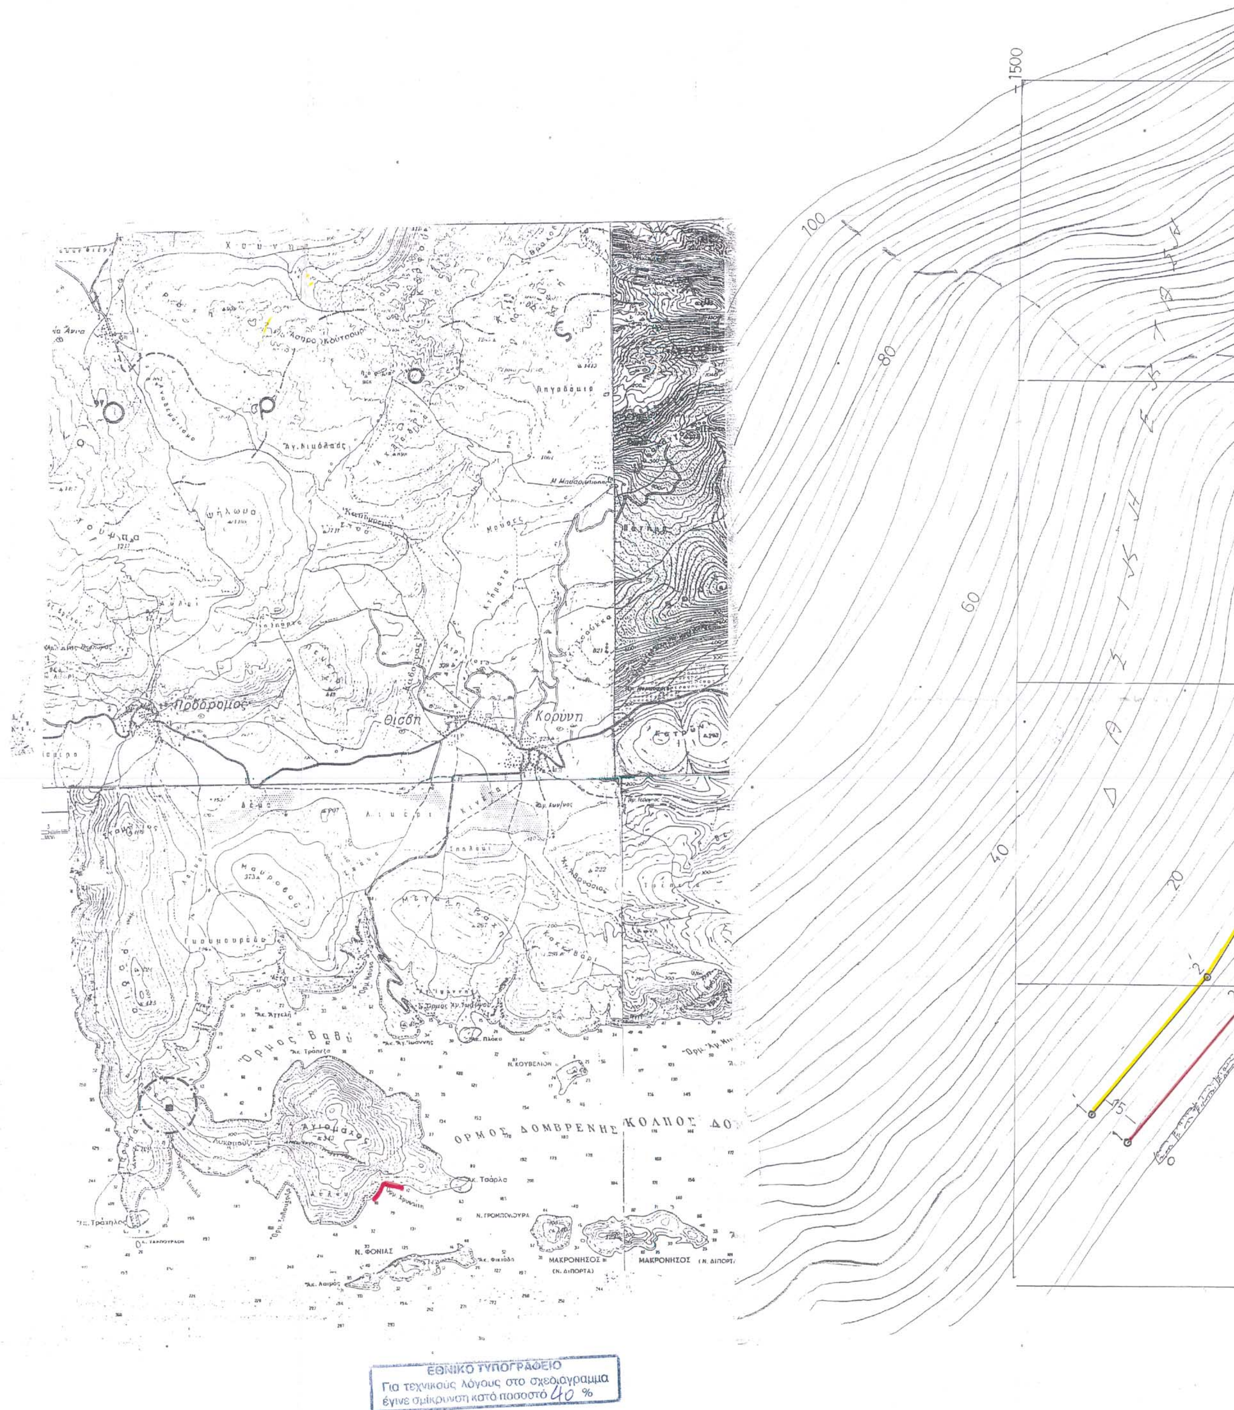

ΕΘΝΙΚΟ ΤΥΠΟΓΡΑΦΕΙΟ
Για τεχνικούς λόγους στο σχεδιάγραμμα
έγινε σμίκρυνση κατά ποσοστό 40 %

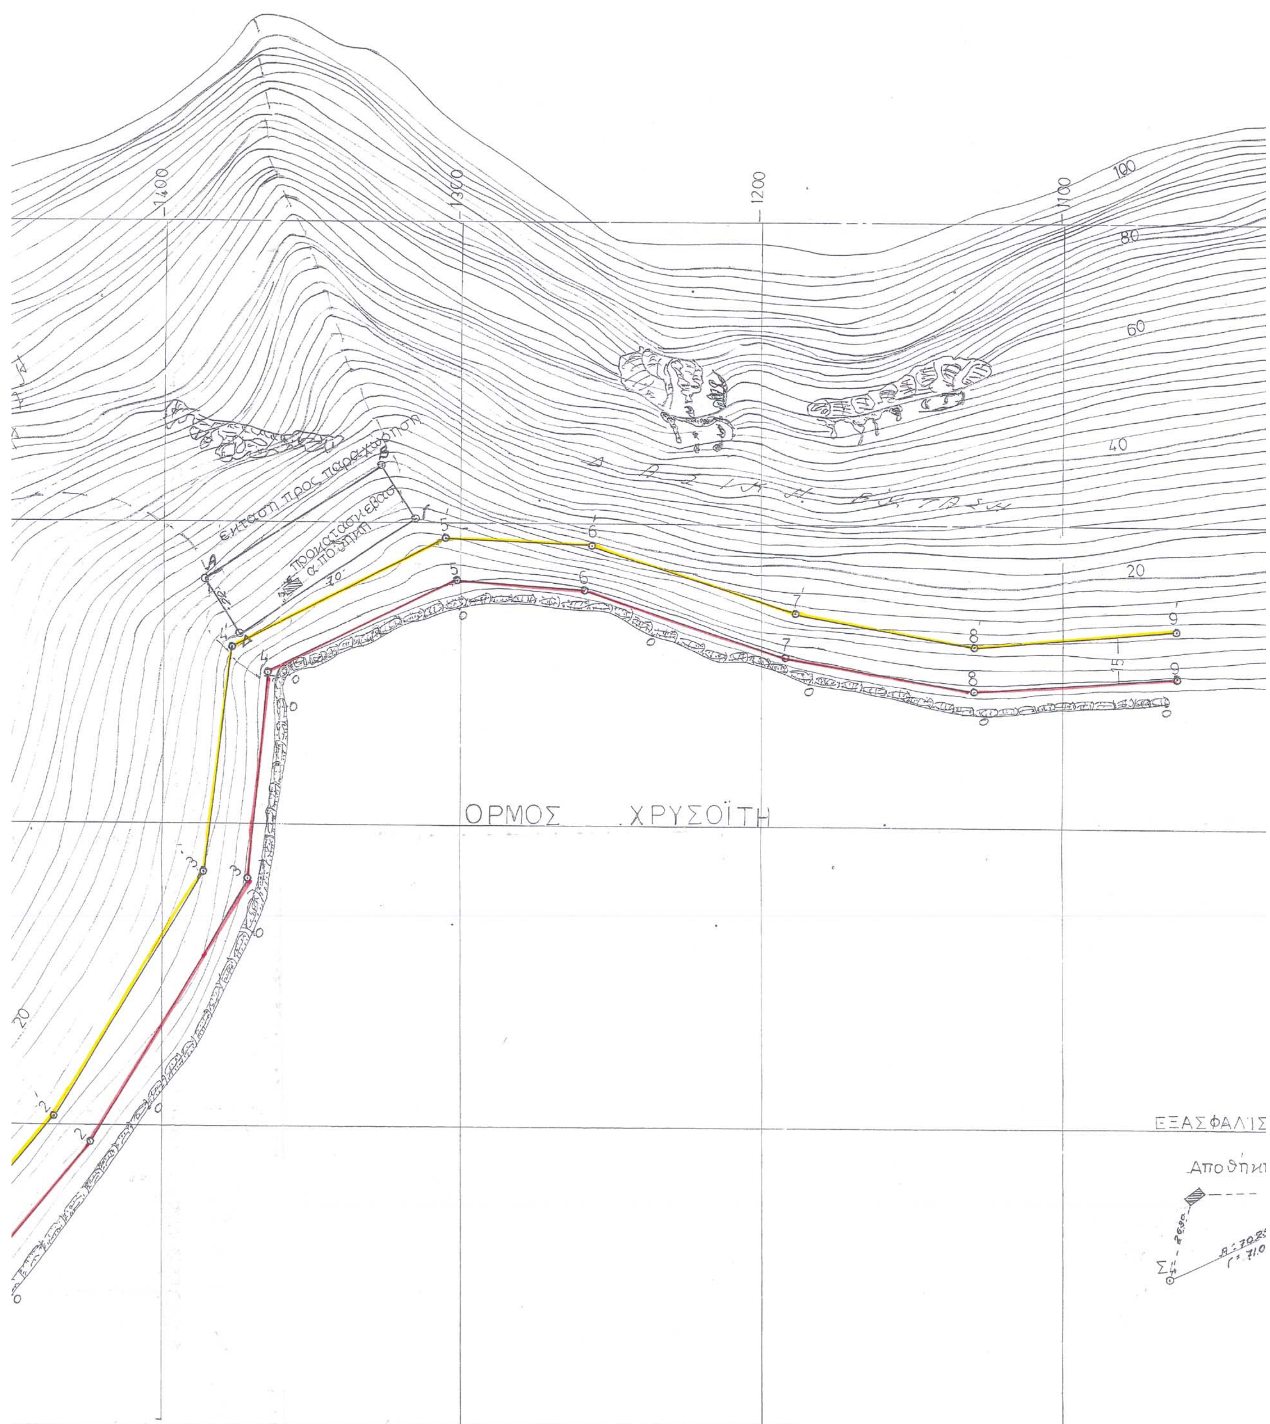
ΟΡΜΟΣ ΧΡΥΣΟΪΤΗ
ΕΞΑΣΦΑΛΙΣ
Αποθήκη
1400
1300
1200
1100
100
80
60
40
20

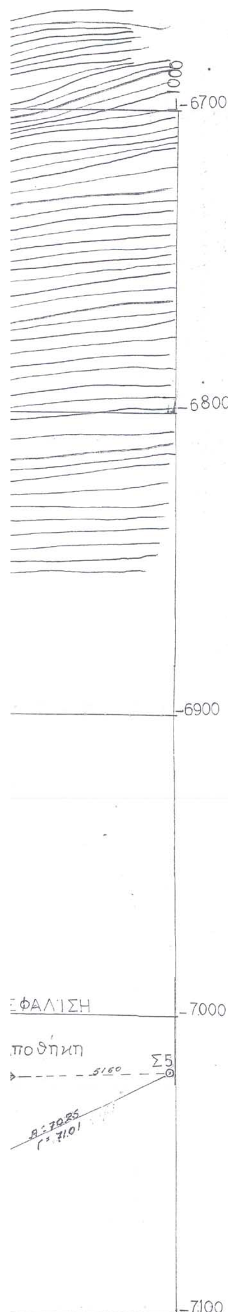

ΤΟΠΟΓΡΑΦΙΚΟ ΔΙΑΓΡΑΜΜΑ

ΚΑΘΟΡΙΣΜΟΥ ΟΡΙΩΝ ΑΙΓΙΑΛΟΥ — ΠΑΡΑΛΙΑΣ

ΠΕΡΙΟΧΗ : ΟΡΜΟΣ ΧΡΥΣΑΪΤΗ
ΚΟΙΝΟΤΗΤΑ ΠΡΟΔΡΟΜΟΥ
ΕΠΑΡΧΙΑ ΘΗΒΩΝ

ΕΝΔΙΑΦΕΡΟΜΕΝΟΣ : ΑΝΩΝΥΜΗ ΕΤΑΙΡΕΙΑ ΥΔΑΤΟΚΑΛΛΙΕΡΓΕΙΩΝ
&ΕΜΠΟΡΙΑΣ ΙΧΘΥΩΝ "ΣΠΑΡΦΙΣ" Α.Ε.

ΝΟΜΑΡΧΙΑ ΒΟΙΩΤΙΑΣ

ΚΛΙΜΑΚΑ = 1:1.000
ΙΣΟΔΙΑΣΤΑΣΗ = 2.00 μ

Φ.Χ. 1:50000 ΛΙΒΑΔΕΙΑ
ΑΡΧΗ ΣΥΝΤΕΤΑΓΜΕΝΩΝ : φ.ο =38° 15' , λ.ο = −0° 45'

ΕΛΕΓΧΘΗΚΕ
ΓΙΑ ΤΗΝ ΑΚΡΙΒΕΙΑ ΤΗΣ ΑΠΟΤΥΠΩΣΗΣ
ΛΙΒΑΔΕΙΑ 17/6/2003
Η ΜΗΧΑΝΙΚΟΣ ΤΗΣ ΚΤΗΜΑΤΙΚΗΣ
ΥΠΗΡΕΣΙΑΣ Ν. ΒΟΙΩΤΙΑΣ
ΧΟΥΣΙΑΔΑ ΑΣΤΕΡΩ
Π.Ε. ΤΟΠΟΓΡΑΦΩΝ ΜΗΧΑΝΙΚΩΝ

ΘΕΩΡΗΘΗΚΕ
ΛΙΒΑΔΕΙΑ 17/6/2003
Η ΜΗΧΑΝΙΚΟΣ ΤΗΣ ΚΤΗΜΑΤΙΚΗΣ
ΥΠΗΡΕΣΙΑΣ Ν. ΒΟΙΩΤΙΑΣ
ΧΟΥΣΙΑΔΑ ΑΣΤΕΡΩ
Π.Ε. ΤΟΠΟΓΡΑΦΩΝ ΜΗΧΑΝΙΚΩΝ

ΠΙΝΑΚΑΣ ΣΤΟΙΧΕΙΩΝ ΕΞΑΣΦΑΛΙΣΗΣ (ΚΑΘΟΡΙΣΜΟΥ)
ΕΠΙΤΟΠΙΑ ΤΩΝ ΣΗΜΕΙΩΝ 1−1'. 2−2'. 3−3'.....9−9'
(ΥΠΟΣΤΑΘΕΡΑ) ΜΕ ΤΙΣ ΑΝΤΙΣΤΟΙΧΕΣ ΣΥΝΤΕΤΑΓΜΕΝΕΣ
ΕΞΑΡΤΗΜΕΝΕΣ ΤΟΥ ΚΡΑΤΙΚΟΥ ΔΙΚΤΥΟΥ

Σ4 ΠΡΟΣ Σ5 ΓΩΝΙΑ: 71.01 , ΑΠΟΣΤΑΣΗ: 70.25 μ

ΠΙΝΑΚΑΣ ΣΥΝ/ΝΩΝ ΚΟΡΥΦΩΝ

Α/Α	Χ	Ψ
1	−1462.00	−7052.00
1'	−1474.10	−7043.10
2	−1423.90	−7006.00
2'	−1436.20	−6997.20
3	−1371.00	−6918.20
3'	−1386.00	−6916.10
4	−1365.00	−6850.00
4'	−1376.90	−6842.00
5	−1301.90	−6819.10
5'	−1305.50	−6805.20
6	−1258.50	−6822.00
6'	−1256.90	−6807.10
7	−1191.50	−6844.00
7'	−1188.90	−6829.40
8	−1129.10	−6855.10
8'	−1128.90	−6840.30
9	−1162.00	−6850.00
9'	−1162.30	−6835.00

ΣΥΝ/ΝΕΣ Δ ΣΗΜΕΙΩΝ ΓΥΣ
1Δ ΤΣΟΥΜΑ Χ=−5342,80 Ψ=−6253,38
2Δ ΠΕΧΚΙΑ Χ=−2073,16 Ψ=+136990

ΜΑΙΟΣ 2003

Ο
ΜΗΧΑΝΙΚΟΣ

ΓΕΩΡΓΙΟΣ ΝΙΚ. ΔΑΔΑΚΗΣ
ΑΓΡΟΝΟΜΟΣ & ΤΟΠΟΓΡΑΦΟΣ ΜΗΧΑΝΙΚΟΣ
ΕΘΝΙΚΟΥ ΜΕΤΣΟΒΙΟΥ ΠΟΛΥΤΕΧΝΕΙΟΥ
ΜΕΛΟΣ Τ.Ε.Ε. ΑΡΙΘΜ. ΜΗΤΡΩΟΥ 73448
ΓΡΗΓΟΡΑ 3 - Τ.Κ. 104 43 ΑΘΗΝΑ ΤΗΛ. 51 47 885 - 51 30 846

ΥΠΟΜΝΗΜΑ

1. ΟΡΙΟ ΑΙΓΙΑΛΟΥ (ΚΟΡΥΦΕΣ 1 − 9)
ΟΡΙΟ ΠΑΡΑΛΙΑΣ (ΚΟΡΥΦΕΣ 1' − 9')
2. ΟΙ ΚΟΡΥΦΕΣ ΤΗΣ ΓΡΑΜΜΗΣ ΤΟΥ ΑΙΓΙΑΛΟΥ ΚΑΙ ΤΗΣ ΠΑΡΑΛΙΑΣ ΕΞΑΣΦΑΛΙΖΟΝΤΑΙ ΑΠΟ ΤΟ ΚΡΑΤΙΚΟ ΤΡΙΓΩΝΟΜΕΤΡΙΚΟ ΔΙΚΤΥΟ.
3. ΤΟ ΠΑΡΟΝ ΣΥΝΟΔΕΥΕΙ ΤΗΝ ΑΠΟ 20/6/2003 ΕΚΘΕΣΗ ΕΠΙΤΡΟΠΗΣ ΚΑΘΟΡΙΣΜΟΥ ΑΙΓΙΑΛΟΥ.

ΛΙΒΑΔΕΙΑ 20/6/2003

Η ΕΠΙΤΡΟΠΗ

1. ΕΥΣΤΑΘΙΑ ΣΑΚΕΛΛΑΡΙΟΥ
ΠΕ Φορ)κών με Βαθμό Α
2. ΧΟΥΣΙΑΔΑ ΑΣΤΕΡΩ
Π.Ε. ΤΟΠΟΓΡΑΦΩΝ ΜΗΧΑΝΙΚΩΝ
3. ΔΑΚΟΛΑΣ ΝΙΚΟΛΑΟΣ
Ανθ/ρχος Λ.Σ.
4. Γεώργιος Παπαγγελής
Αγρ. Τοπογράφος Μηχ/κός
5.

ΔΙΟΡΘΩΣΕΙΣ ΣΦΑΛΜΑΤΩΝ

(3)

Στην υπ' αριθμ. 1347/13.1.2005 απόφαση του Υπουργού Περιβάλλοντος, Χωροταξίας και Δημοσίων Έργων, που δημοσιεύθηκε στο ΦΕΚ 61/26.1.2005/Δ΄ και αφορά χαρακτηρισμό διατηρητέων κτιρίων, επιφέρεται η πιο κάτω διόρθωση:

Στη σελίδα 493 στήλη 1η και στίχους 4-8 και 25-28 εκ των άνω, από το λανθασμένο: «Χαρακτηρισμός ως διατηρητέου κτιρίου που βρίσκεται στην περιοχή Αγίου Παντελεήμονα επί της οδού Αχαρνών 143 φερομένου ως ιδιοκτησία Νικ. Ξένου, και καθορισμός ειδικών όρων και περιορισμών δόμησης αυτού», στο ορθό: «Χαρακτηρισμός ως διατηρητέων κτιρίων που βρίσκονται στην περιοχή Αγ. Παντελεήμονα Αχαρνών επί των οδών Α) Διογένους Λαερτίου 13, Β) Διογένους Λαερτίου 15, Γ) Διογένους Λαερτίου 16, Δ) Μιχαήλ Βόδα 157 και Ε) Διογένους Λαερτίου 9, εκ των οποίων τα τέσσερα αγνώστων ιδιοκτητών, και ενός φερομένου ως ιδιοκτησία Λεωνίδα Κούκου & Τάνιας Σιμάτου, του ρυμοτομικού σχεδίου Αθηνών και καθορισμός ειδικών όρων και περιορισμών δόμησης αυτών».

(Από το Εθνικό Τυπογραφείο)